

Nr. 10043/215/08.02.2023

Către

**CONSILIUL JUDEȚEAN PRAHOVA prin Domnul Daniel Minculescu, Director
Executiv Direcția Tehnică,
Str. /B-dul Republicii, nr. 2-4, Mun. Ploiești, 100066, jud. Prahova,**

Referitor la solicitarea dvs. înregistrată la S.N.T.G.N. TRANSGAZ S.A. Mediaș cu nr. 9688/07.02.2023, privind eliberarea avizului de amplasament pentru lucrarea:

Plan Urbanistic Zonal – Acces rutier complementar descărcare A3 Azuga – Bușteni, în orașele Bușteni și Azuga (C.F./nr. cad. menționate în C.U. nr. 172/20.12.2022, S=2.318.450 mp), județul Prahova

vă comunicăm că în urma analizării documentației depuse se emite:

AVIZ FAVORABIL

cu respectarea obligatorie a următoarelor condiții:

Condiții tehnice:

1. Conform prevederilor *Normelor tehnice pentru proiectarea și execuția conductelor de transport gaze naturale*, aprobate prin Ordinul președintelui A.N.R.E. nr.118/2013, publicate în Monitorul Oficial, Partea I, nr. 171 bis/10.03.2014, vor fi respectate următoarele distanțe minime, pe orizontală, între conducta de transport gaze naturale Dn 150 Racord alimentare gaze SRM Azuga, instalațiile aferente SRM-ului Azuga (conform planului anexat documentației, vizat de Sector Brașov) și diferite obiective:

- **20m** - construcții industriale, sociale și administrative, obiective destinate a fi ocupate de oameni sau în care își vor desfășura activitatea personal uman, cu regimul de înălțime de până la trei etaje inclusiv;
- **200m** - clădiri cu regimul de înălțime P+4 sau mai multe etaje;
- **20m** - zone de relaxare, recreere, locuri de fumat, organizare de șantier etc.;
- paralelism cu drumuri:
 - expres, autostrăzi - **50m** (din ax);
 - naționale (europene, principale, secundare) - **22m**;
 - de interes județean - **20m**;
 - de interes local (vicinale, străzi) - **18m**;
 - de utilitate privată/de incintă, alei (pietonale/ carosabile) - **6m** (din ampriză/margine);
- paralelism cu rețele de utilități (apă, canalizare, cabluri electrice sau de telecomunicații, etc.) - **5m**, cămine de vizitare, hidranți incendiu - **6m**.

(Distanțele se consideră față de cel mai apropiat punct al obiectivelor sau față de limita zonelor).


2. În vederea obținerii avizului de amplasament pentru viitoarele obiective (construcții, drumuri, rețele de utilități, etc.) se va depune/trimite o documentație întocmită conform Ordinului nr. 47/1203/509/2003 (emis de M.E.C.,M.T.C.T.,M.A.I., publicat în Monitorul Oficial nr. 611/29.08.2003), la Exploatarea Teritorială Sector Brașov - B-dul Griviței, nr. A102A, tel. 0268 - 441 214 (sau on-line, la adresa de e-mail: regbrasov@transgaz.ro, în cazul în care planurile sunt în format $\leq A3$), urmând să fie analizată și avizată de S.N.T.G.N. Transgaz S.A. Mediaș.

Condiții generale:

1. În cazul nerespectării condițiilor impuse mai sus, avizul își pierde valabilitatea.
2. Prezentul aviz (emis în baza C.U. nr. 172/20.12.2022) este valabil 12 luni de la data emiterii.

DIRECTOR GENERAL
STERIAN ION



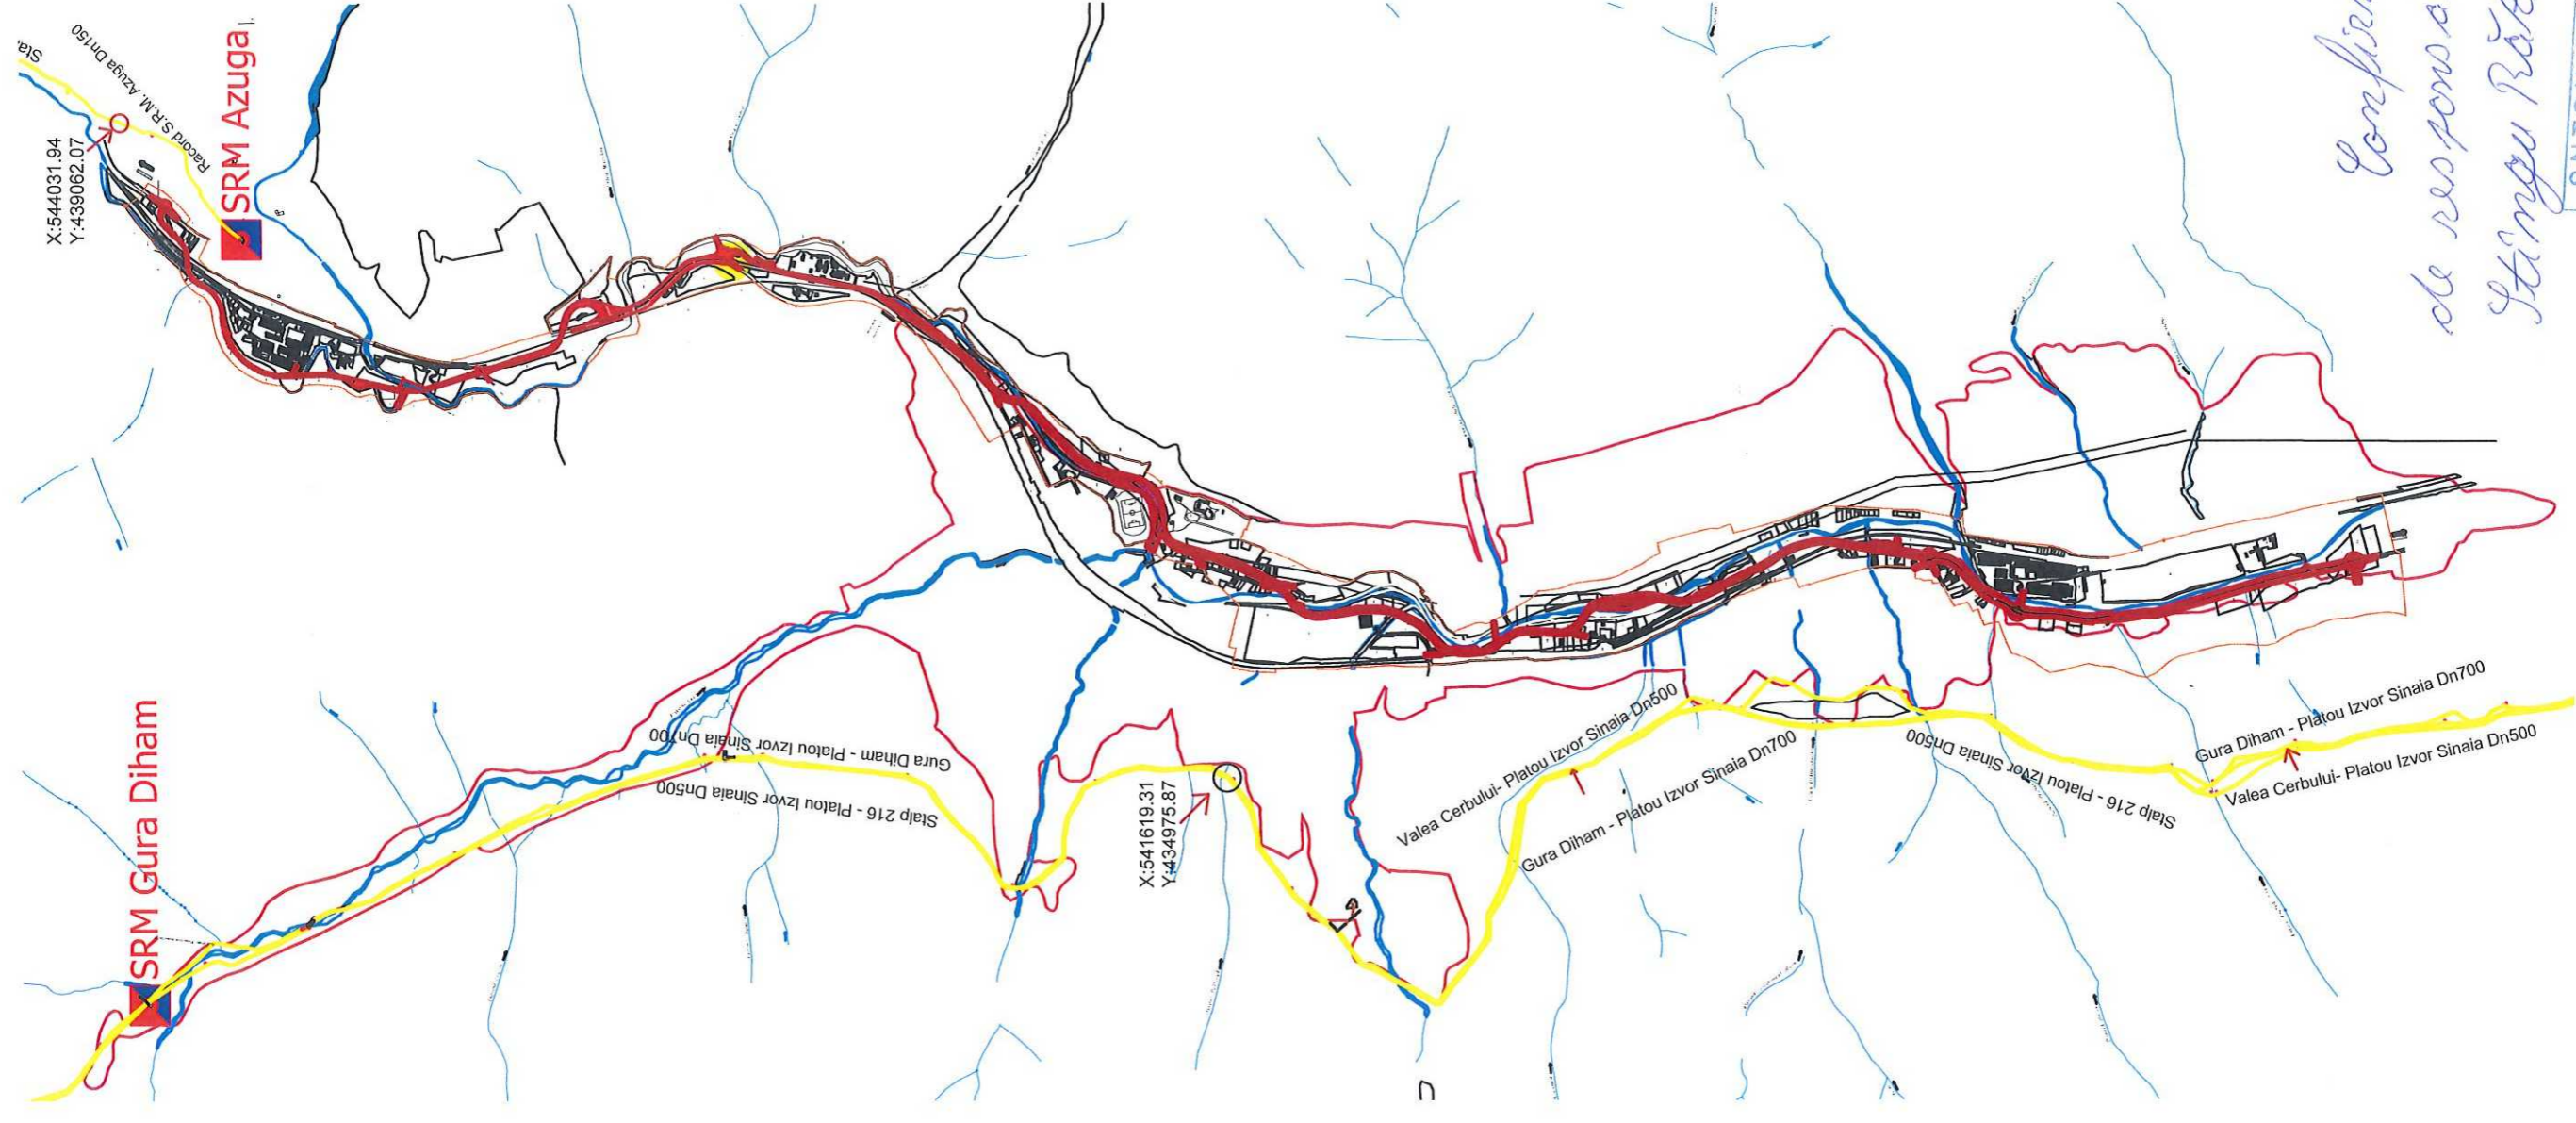

*Confirma planul intocmit
de responsabilul G.I.S. ET BU
Stingu Răsvon 01.02.2023*

S.N.T.G.N. "TRANSGAZ" S.A.
MEDIAS
EXPLOATAREA TERITORIILOR
BRAȘOV
SECTOR BRAȘOV

SPC