
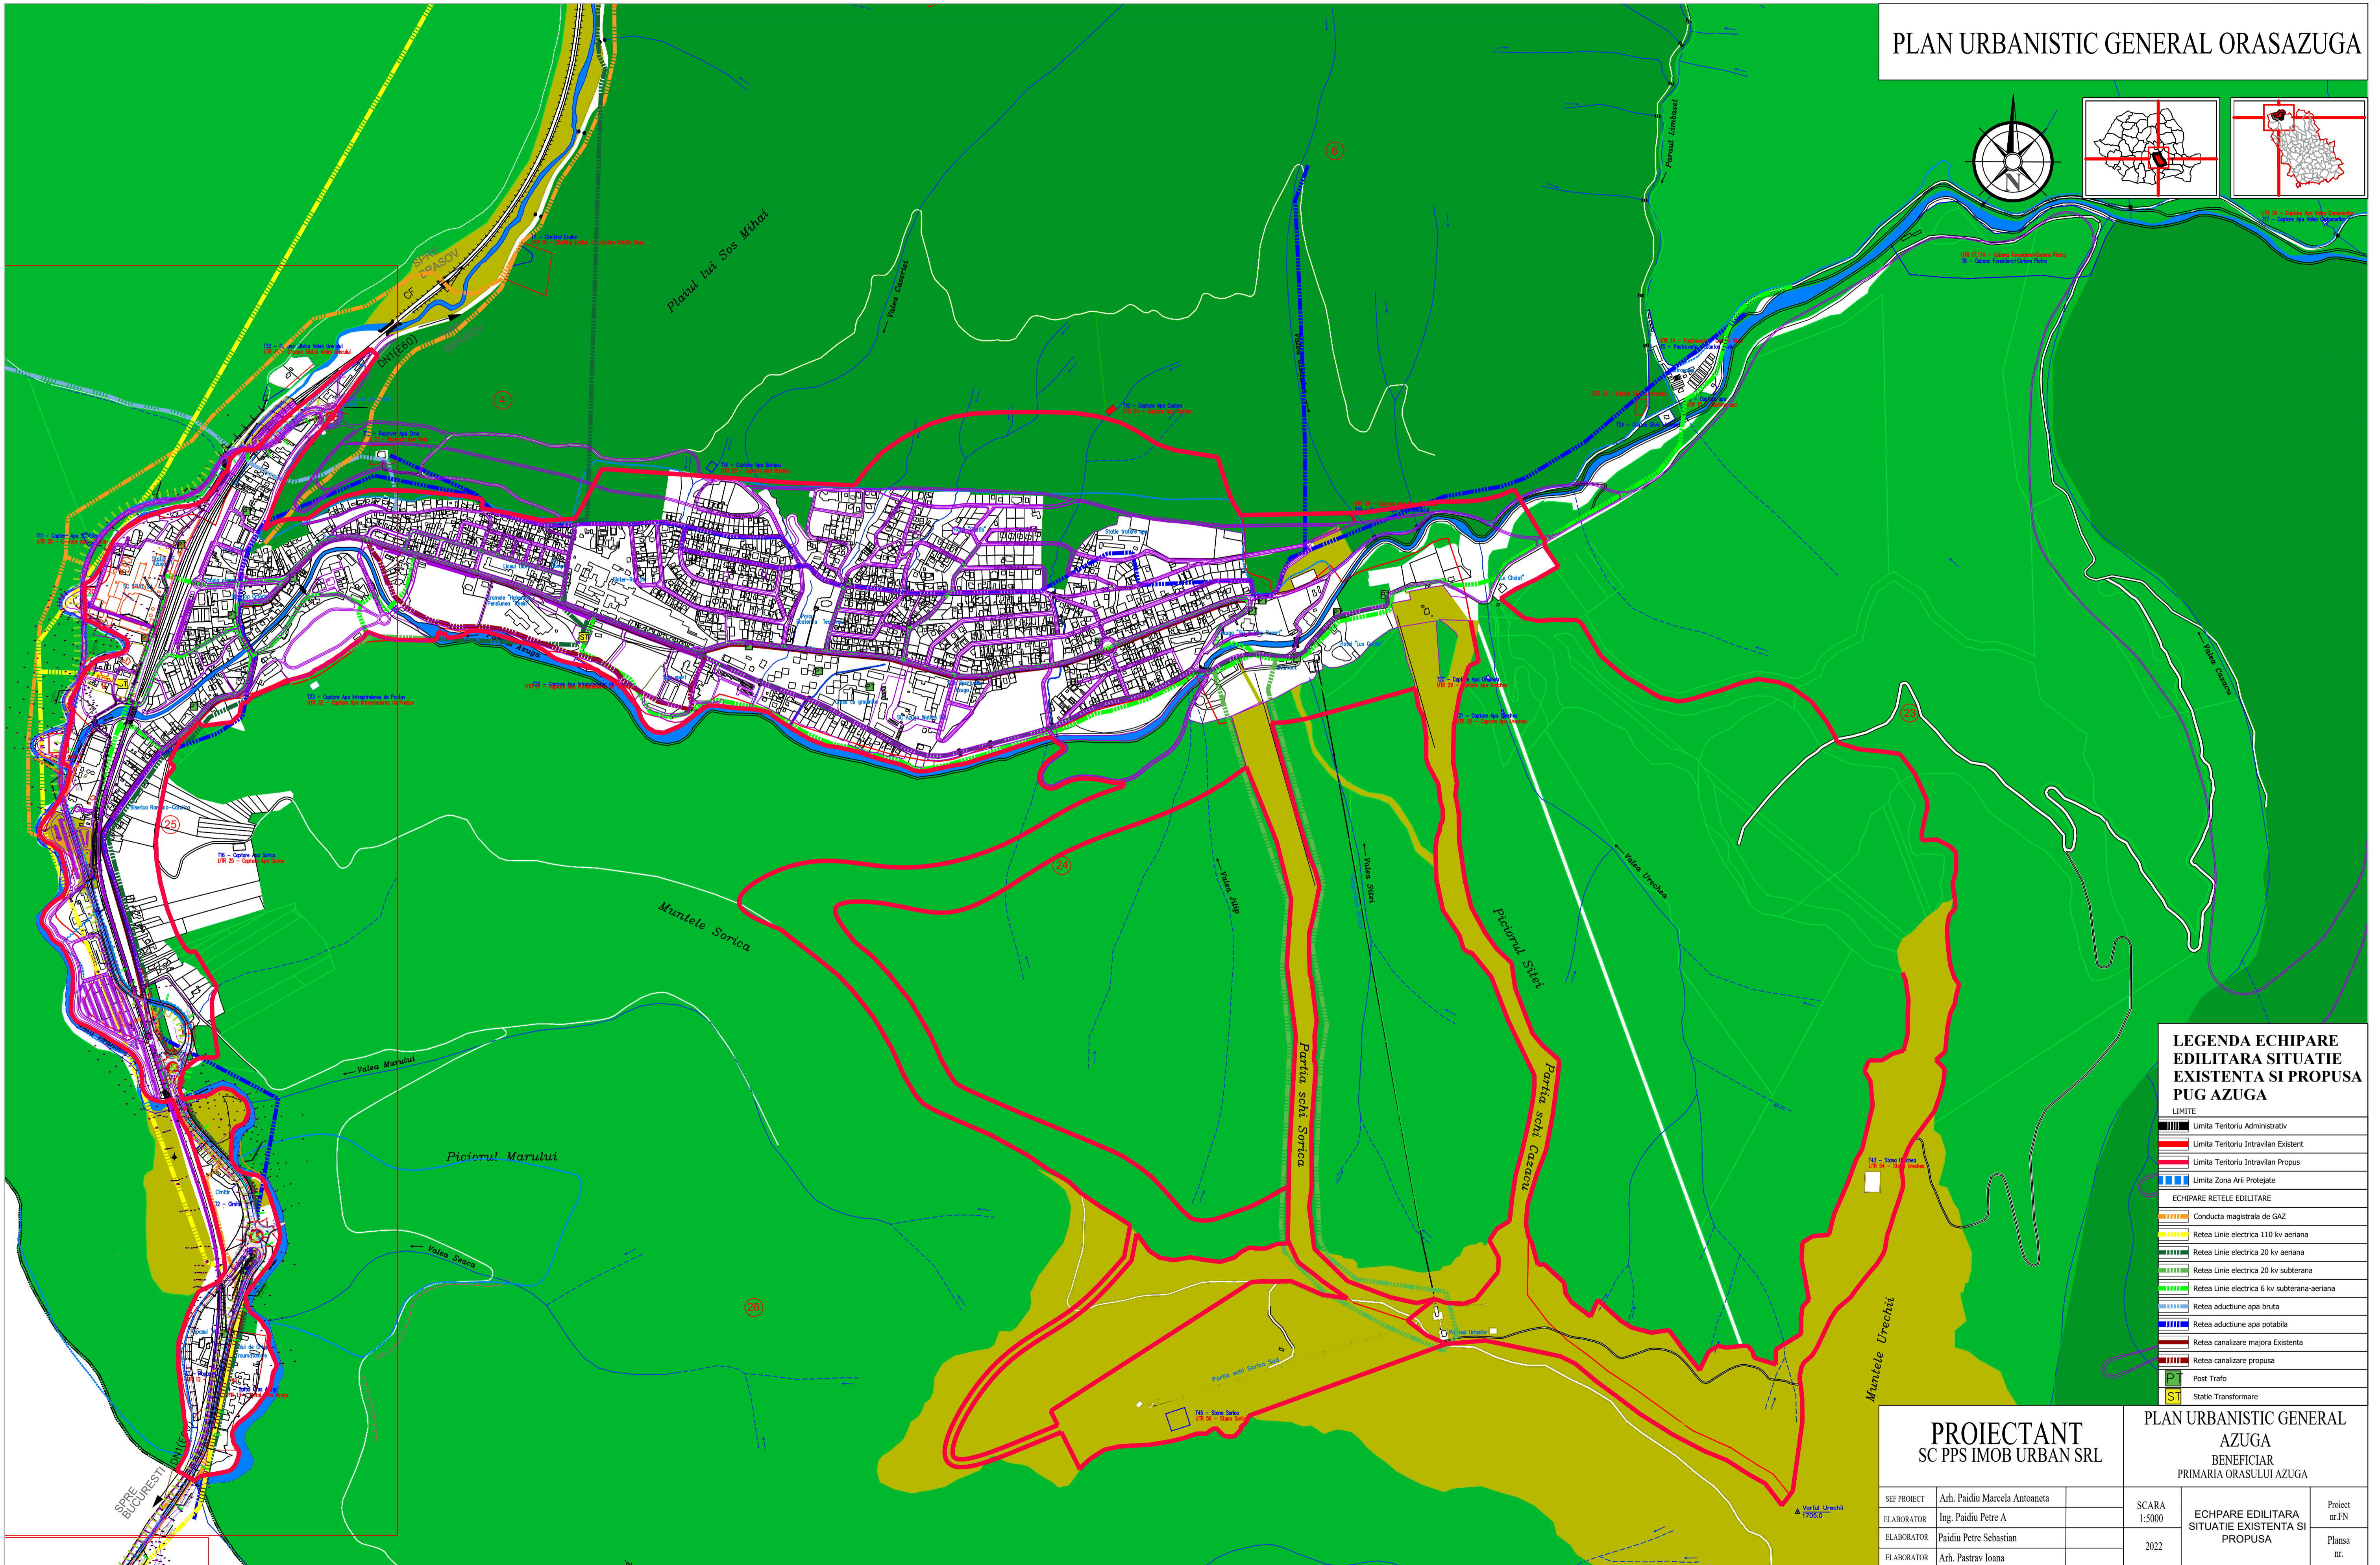
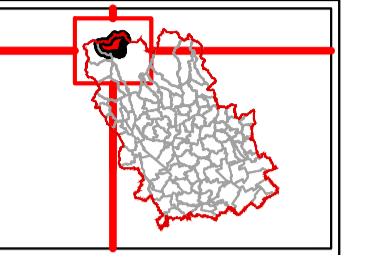
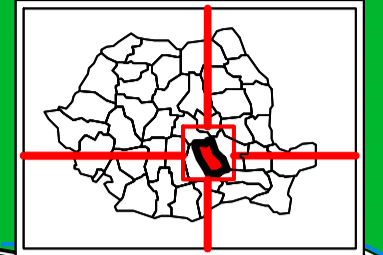


PLAN URBANISTIC GENERAL ORASAZUGA

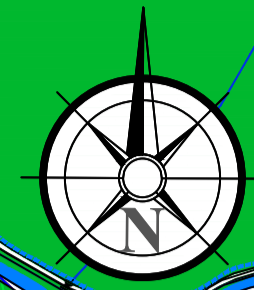

LEGENDA ECHIPARE EDILITARA SITUATIE EXISTENTA SI PROPUSA PUG AZUGA

| LIMITE | |
|---------------------------|--|
| | Limita Teritoriului Administrativ |
| | Limita Teritoriului Intravilan Existent |
| | Limita Teritoriului Intravilan Propus |
| | Limita Zona Ariei Protejate |
| ECHIPARE RELETE EDILITARE | |
| | Conducta magistrala de GAZ |
| | Rețea Linie electrică 110 kv aeriana |
| | Rețea Linie electrică 20 kv aeriana |
| | Rețea Linie electrică 20 kv subterana |
| | Rețea Linie electrică 6 kv subterana-aeriana |
| | Rețea aducțiune apă brută |
| | Rețea aducțiune apă potabilă |
| | Rețea canalizare majoră Existenta |
| | Rețea canalizare propusa |
| | Post Transformare |
| | Statie Transformare |

| | |
|--|-------------------------------|
| PROIECTANT SC PPS IMOB URBAN SRL | |
| SEF PROIECT | Arh. Paidiu Marcela Antoaneta |
| ELABORATOR | Ing. Paidiu Petre A |
| ELABORATOR | Paidiu Petre Sebastian |
| ELABORATOR | Arh. Pastrav Ioana |

| | |
|---|--|
| PLAN URBANISTIC GENERAL AZUGA BENEFICIAR PRIMARIA ORASULUI AZUGA | |
| SCARA | 1:5000 |
| AN | 2022 |
| PROIECT nr.FN | ECHIPARE EDILITARA SITUATIE EXISTENTA SI PROPUSA |
| PLANS nr. | |